
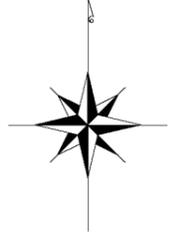


物件位置図

縮尺 1:8,000

(上河原崎・中西地区 G7 街区①画地)

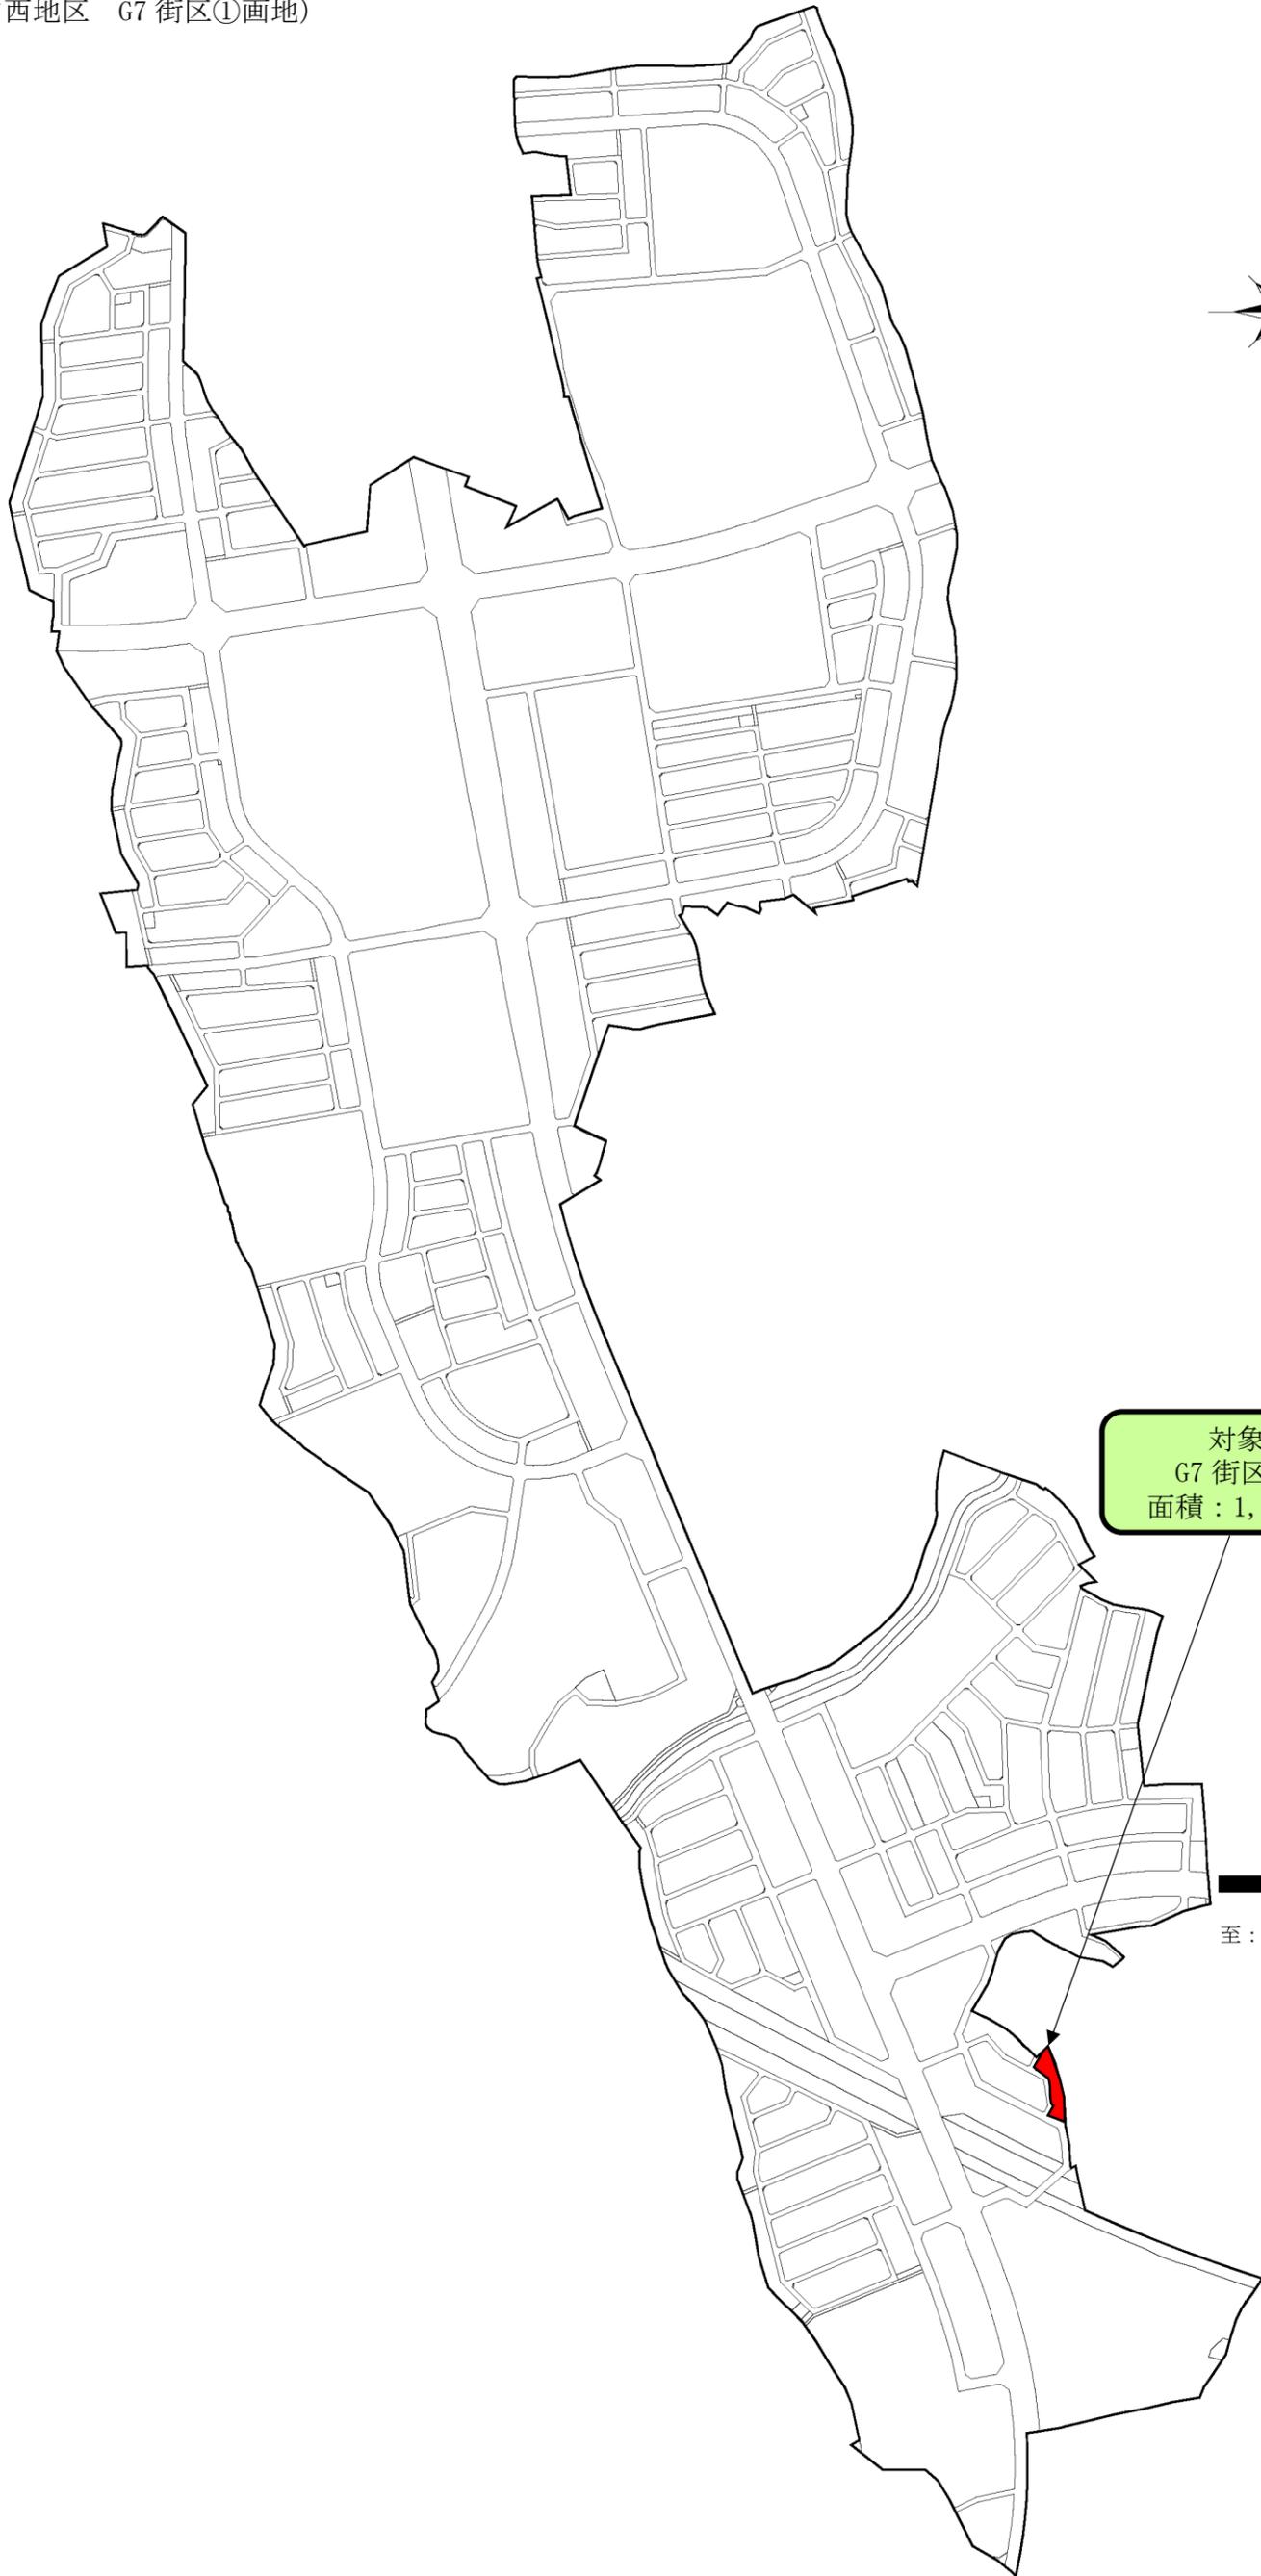

対象物件
G7 街区①画地
面積: 1,283.45 m²

至: 万博記念公園駅